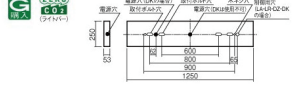
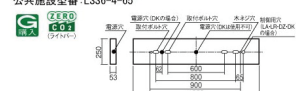
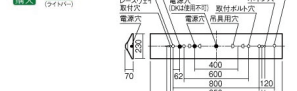
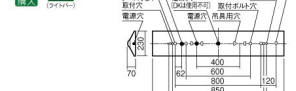
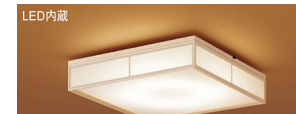
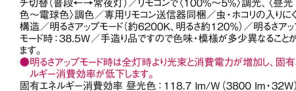
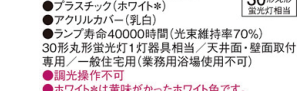
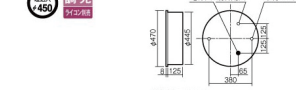
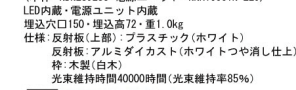
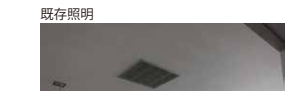
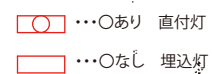



事務所平面図及び機器内訳表（三豊支所）

A1×16 直付灯  直付XF400SE^{LED}E9 (100-242V) 昼白色(5000K) Ra83 ○希望小売価格63,600円(税抜) ※掲載の価格には消費税は含まれていません。 (9730 lm) (5m) (173.7 lm/W) ● (器具本体・NNLK42525J 11200円(税抜)+ライトバー・NEL4000EN LE9 52400円(税抜)) <出力固定型> LED内蔵・電源ユニット内蔵 幅250・長1250・高53・重3.7kg 仕様:本体:亜鉛銅板 反射板:銅板(高反射白色粉末塗装) ライトバー(カバー):ポリカーボネート(乳白) 光束維持時間40000時間(光束維持率85%)  ※既存サイズより幅が狭くなります。 1F 事務室 1F 打合せ室	A2×28 直付灯  直付XF460SE^{LED}E9 (100-242V) 昼白色(5000K) Ra83 ○希望小売価格45,200円(税抜) ※掲載の価格には消費税は含まれていません。 (6720 lm) (43.1W) (155.9 lm/W) ● (器具本体・NNLK42525J 11200円(税抜)+ライトバー・NEL4600EN LE9 34000円(税抜)) <出力固定型> LED内蔵・電源ユニット内蔵 幅250・長1250・高53・重3.6kg 仕様:本体:亜鉛銅板 反射板:銅板(高反射白色粉末塗装) ライトバー(カバー):ポリカーボネート(乳白) 光束維持時間40000時間(光束維持率85%) 公共施設設置:LS56-4-65  1F 事務室 1F 物入れ(大) 1F 打合せ室 1F 更衣室	B1×8 直付灯V型  直付XF459DEN^{LED}E9 (100-242V) 昼白色(5000K) Ra83 ○希望小売価格35,000円(税抜) ※掲載の価格には消費税は含まれていません。 (5200 lm) (31.9W) (163.0 lm/W) ● (器具本体・NNLK42123 5600円(税抜)+ライトバー・NEL4500EN LE9 29400円(税抜)) <出力固定型> LED内蔵・電源ユニット内蔵 幅230・長1250・高70・重2.7kg 仕様:本体:銅板(白色粉末塗装) ライトバー(カバー):ポリカーボネート(乳白) 光束維持時間40000時間(光束維持率85%)  1F 湯沸室 1F 男子便所 1F 女子便所 2F 男子便所 2F 会議室兼食堂	B2×5 直付灯V型  直付XF429DEN^{LED}E9 (100-242V) 昼白色(5000K) Ra83 ○希望小売価格28,400円(税抜) ※掲載の価格には消費税は含まれていません。 (2500 lm) (16.3W) (153.3 lm/W) ● (器具本体・NNLK42123 5600円(税抜)+ライトバー・NEL4200EN LE9 22800円(税抜)) <出力固定型> LED内蔵・電源ユニット内蔵 幅230・長1250・高70・重2.7kg 仕様:本体:銅板(白色粉末塗装) ライトバー(カバー):ポリカーボネート(乳白) 光束維持時間40000時間(光束維持率85%)  2F 控室北 2F 書庫	E1×14 直付灯  直付XF459KEN^{LED}E9 (100-242V) 昼白色(5000K) Ra83 ○希望小売価格35,300円(税抜) ※掲載の価格には消費税は含まれていません。 (5100 lm) (31.9W) (159.8 lm/W) ● (器具本体・NNLK41117 5900円(税抜)+ライトバー・NEL4500EN LE9 29400円(税抜)) <出力固定型> LED内蔵・電源ユニット内蔵 幅150・長1225・高80・重2.2kg 仕様:本体:銅板(白色粉末塗装) ライトバー(カバー):ポリカーボネート(乳白) 光束維持時間40000時間(光束維持率85%)  1F 倉庫 1F 実測センター 1F 書庫	F2×5 直付灯V型  直付XF200AEN^{LED}E9 (100-242V) 昼白色(5000K) Ra83 ○希望小売価格17,550円(税抜) ※掲載の価格には消費税は含まれていません。 (830 lm) (5.9W) (140.6 lm/W) ● (器具本体・NNLK21515J 3450円(税抜)+ライトバー・NEL2000EN LE9 14100円(税抜)) <出力固定型> LED内蔵・電源ユニット内蔵 幅150・長632・高50・重1.2kg 仕様:本体:銅板(白色粉末塗装) ライトバー(カバー):ポリカーボネート(乳白) 光束維持時間40000時間(光束維持率85%)  1F 物入れ(小) 2F 湯沸室 2F 倉庫 2F 女子便所 2F 階段	H×1 直付灯  LED内蔵 ○LGC35831^{LED} (100V) 昼白色(5000K) Ra83 ※掲載の価格には消費税は含まれていません。 消費電力32W・入力電流0.4A  LED内蔵・電源ユニット内蔵 幅1484・高115・重2.3kg ●下面アクリルパネル(乳白つや消し) ●側面強化紙(紙張り) ●木製(白木) ●光束維持時間40000時間(光束維持率70%) リモコン(明るさアップ(全灯長押し))・全灯・暮段・常夜灯・滅) / 壁スイッチ切替(暮段・常夜灯 / リモコンで(100%～5%)調光(昼光色～電球色)の色色 / 専用リモコンで暖色温度 / 色温度の調節 / 明るさアップモード時:38.5W / 手廻り品ですので色味・模様が多々異なることがあります。 ●明るさアップモード時は全灯時より光束と消費電力が増加し、固有エネルギー消費効率が低下します。 固有エネルギー消費効率 昼白色:118.7 lm/W (3800 lm・32W) 光色によって、全光束などの性能値が変化します。 1F 和室 8畳	I×1 丸型シーリングライト  LEDフラットランプ ○LGW51704WCF1^{LED} (100V) 昼白色(5000K) Ra83 希望小売価格22,000円(税抜) ※掲載の価格には消費税は含まれていません。 消費電力10.7W 入力電流0.17A  LEDフラットランプφ205 クラス1200 (口金GX53-1a) 幅φ330・高105・重1.5kg ●ブラステック(ホワイト) ●アクリルカバー(乳白) ●ランプ寿命40000時間(光束維持率70%) 30形丸形蛍光灯1灯器具相当 / 天井面・壁面取付専用 / 一般住宅用(業務用浴場使用不可) ●調光操作不可 ●ホワイト※は黄味がかかったホワイト色です。 固有エネルギー消費効率90.1 lm/W (965 lm・10.7W) 1F 脱衣室
J×12 埋込灯  埋込XF450JNL^{LED}E9 (100-242V) 昼白色(5000K) Ra83 ○希望小売価格56,000円(税抜) ※掲載の価格には消費税は含まれていません。 (4400 lm) (31.9W) (137.9 lm/W) ● (器具本体・NNLK42730J 12,200円(税抜)+ライトバー・NEL4500JNL LE9 43,800円(税抜)) <出力固定型> LED内蔵・電源ユニット内蔵 幅328・長1274・埋込穴300×1257・埋込高54・重3.5kg 仕様:本体:亜鉛銅板 反射板:銅板(高反射白色粉末塗装) ライトバー(カバー):ポリカーボネート(乳白) 光束維持時間40000時間(光束維持率85%) 空間グレア指標(参考値:UGR19～21)  1F 電算室	K×1 埋込灯  埋込XF459VEN^{LED}E9 (100-242V) 昼白色(5000K) Ra83 ○希望小売価格44,400円(税抜) ※掲載の価格には消費税は含まれていません。 (5040 lm) (31.9W) (157.9 lm/W) ● (器具本体・NNLK42330 15000円(税抜)+ライトバー・NEL4500EN LE9 29400円(税抜)) <出力固定型> LED内蔵・電源ユニット内蔵 幅328・長1274・埋込穴300×1257・埋込高100・重3.9kg 仕様:本体:亜鉛銅板 反射板:銅板(高反射白色粉末塗装) ライトバー(カバー):ポリカーボネート(乳白) 光束維持時間40000時間(光束維持率85%) 公共施設設置:LR520-4-48  2F 控室南	L×1 埋込灯  埋込XF429REN^{LED}E9 (100-242V) 昼白色(5000K) Ra83 ○希望小売価格36,600円(税抜) ※掲載の価格には消費税は含まれていません。 (2420 lm) (16.3W) (148.4 lm/W) ● (器具本体・NNLK41319 13800円(税抜)+ライトバー・NEL4200EN LE9 22800円(税抜)) <出力固定型> LED内蔵・電源ユニット内蔵 幅210・長1274・埋込穴190×1257・埋込高95・重3.3kg 仕様:本体:亜鉛銅板 反射板:銅板(高反射白色粉末塗装) ライトバー(カバー):ポリカーボネート(乳白) 光束維持時間40000時間(光束維持率85%)  1F 便所	N×2 埋込灯  埋込XF219REN^{LED}E9 (100-242V) 昼白色(5000K) Ra83 ○希望小売価格32,200円(税抜) ※掲載の価格には消費税は含まれていません。 (1550 lm) (11.0W) (133.6 lm/W) ● (器具本体・NNLK42139 13500円(税抜)+ライトバー・NEL2100EN LE9 18700円(税抜)) <出力固定型> LED内蔵・電源ユニット内蔵 幅210・長656・埋込穴190×639・埋込高95・重1.9kg 仕様:本体:亜鉛銅板 反射板:銅板(高反射白色粉末塗装) ライトバー(カバー):ポリカーボネート(乳白) 光束維持時間40000時間(光束維持率85%)  1F 廊下	Q×3 丸型埋込灯  NNF81600K^{LED}T9 (100-242V) 昼白色(5000K) Ra83 ○希望小売価格90,700円(税抜) ※掲載の価格には消費税は含まれていません。 (3840 lm) (37W) (103.7 lm/W) ● <約25～100%連続調光型> LED内蔵・電源ユニット内蔵 幅φ470・埋込高さφ450・埋込高125・重4.4kg 仕様:本体:銅板(高反射白色粉末塗装) 枠:銅板(高反射白色粉末塗装) パネル:アクリル(乳白) 光束維持時間40000時間(光束維持率85%)  1F 内玄関	R1×4 スクエアダウンライト  ダウンライト XND1090JL^{LED}E9 (100-242V) 電球色(2700K) Ra83 ○希望小売価格39,700円(税抜) ※掲載の価格には消費税は含まれていません。 (975 lm) (7W) (139.2 lm/W) ● (本体・NDN28923J+電源ユニット・NNK1000IN LE9) LED内蔵・電源ユニット内蔵 埋込穴φ150・埋込高72・重1.0kg 仕様:反射板(上部):ブラステック(ホワイト) 反射板:アルミダイカスト(ホワイトつや消し仕上) 枠:木製(白木) 光束維持時間40000時間(光束維持率85%)  2F 和室 33畳 踏込	R2×3 スクエアダウンライト  LED内蔵 高気密SB ○LGD1202L^{LED}E1 (100V) 電球色(2700K) Ra83 希望小売価格9,500円(税抜) ※掲載の価格には消費税は含まれていません。 消費電力4.5W 入力電流0.1A  LED内蔵・電源ユニット内蔵 埋込穴□125・埋込高80 ●アルミダイカスト枠(ホワイト※つや消し) ●光束維持時間40000時間(光束維持率70%) 60形電球1灯器具相当 / 55度までの傾斜天井に取付可能 ●調光操作不可 ●配光については斜天井対応とはなりません。 ●施工時、埋込高さは80mm必要となります。 ●直下近接照度10cm ●ホワイト※は黄味がかかったホワイト色です。 固有エネルギー消費効率96.6 lm/W (435 lm・4.5W) 1F 書庫印刷室	S1×2 ブラケットライト  NNF41838^{LED}E9 (100-242V) 昼白色(5000K) Ra84 ○希望小売価格(参考組合せ)70,900円(税抜) ※掲載の価格には消費税は含まれていません。 (1950 lm) (23W) (84.7 lm/W) ● (器具・NNF41838 LE9 54400円(税抜)+ランプ・LDL40S・N/19/25-K 16500円(税抜)) <出力固定型> ランプ別売・電源ユニット内蔵 幅1275・高108・出しろ130・重3.2kg 仕様:本体:亜鉛銅板(クロムフリー) カバー:アクリル 枠:亜鉛銅板(クロムフリー) 備考:適合ランプ 2500 lmタイプ:昼白色(5000K):LDL40S・N/19/25-K  1F 男子便所 1F 女子便所
S2×4 ブラケットライト  LED内蔵 ○LGB85037^{LED}E1 (100V) 昼白色(5000K) Ra83 希望小売価格13,000円(税抜) ※掲載の価格には消費税は含まれていません。 消費電力12W 入力電流0.2A  LED内蔵・電源ユニット内蔵 幅580・高65・出しろ64・重0.8kg ●アクリルカバー(乳白) ●光束維持時間40000時間(光束維持率70%) スイッチ付 / 20形直管蛍光灯1灯器具相当 / 棚下・壁面(縦・横向き)取付専用 / 横向きで傾斜天井に取付可能、両面照射タイプ ●調光操作不可 固有エネルギー消費効率91.6 lm/W (1100 lm・12W) ※既存サイズより幅が狭くなります。 1F 湯沸室 2F 湯沸室 2F 男子便所 2F 女子便所	W1×12 ランプ交換 (1台につき6本)  OPJ-A1200PR・N-V 5000K 2200lm 片側給電 ランプ総本数: 72 本  既存照明 直付灯 FL40W6灯改造 ×12台 2F 会議室	W2×1 ランプ交換 (1台につき4本)  OPJ-A1200PR・N-V 5000K 2200lm 片側給電 ランプ総本数: 4 本  既存照明 埋込灯 FL40W4灯 ×1台 1F 書庫印刷室	W3×2 ランプ交換 (1台につき2本)  OPJ-A1200PR・N-V 5000K 2200lm 片側給電 ランプ総本数: 4 本  既存照明 埋込灯 LED40W2灯改造 ×2台 2F 和室 10畳	W4×4 ランプ交換 (1台につき4本)  OPJ-A600PR・N-V 5000K 1050lm 片側給電 ランプ総本数: 16 本  既存照明 スクエア埋込灯 FL20W4灯 ×4台 2F ホール	X×8 ランプ交換 (1台につき5本)  JLMA301準型 30形相当 直管LEDランプ 昼白色 ランプ総本数: 40 本  既存照明 スクエア埋込灯 LED30W5灯改造 ×8台 2F 和室 33畳	Y×42 ランプ交換  LED電球 E26全方向タイプ 一般電球100形相当 LDA13L3GZ100ESWF  既存照明 スクエアダウン ネオボール電球色 21W 相当 2F 会議室	Z×1 ランプ交換  LED電球 E26全方向タイプ 一般電球60形相当 LDA7LDGSZ6F  既存照明 ブラケットライト 白熱電球 60W 相当 1F 浴室

[illegible]

符 号	内法寸法 (W×H)	1F	2F
AD- 1	5,328 × 2,960	1	—
AD- 2	900 × 2,000	1	—
AD-20	3,720 × 2,970	1	—
AD-21	900 × 2,000	1	—
ADW-20	800 × 2,000 (枠開口) 1,536 × 2,000	1	—
ADW-21	1,765 × 2,965 + 1,750 × 2,165	1	—
ADW-22	1,750 × 2,920 + 1,750 × 2,000	1	—
AW- 1	5,330 × 2,900	2	—
AW- 2	5,120 × 2,900	1	—
AW- 4	5,120 × 2,200	1	1
AW- 5	5,330 × 2,200	1	2

外部建具廻りシーリング(PS-2)封

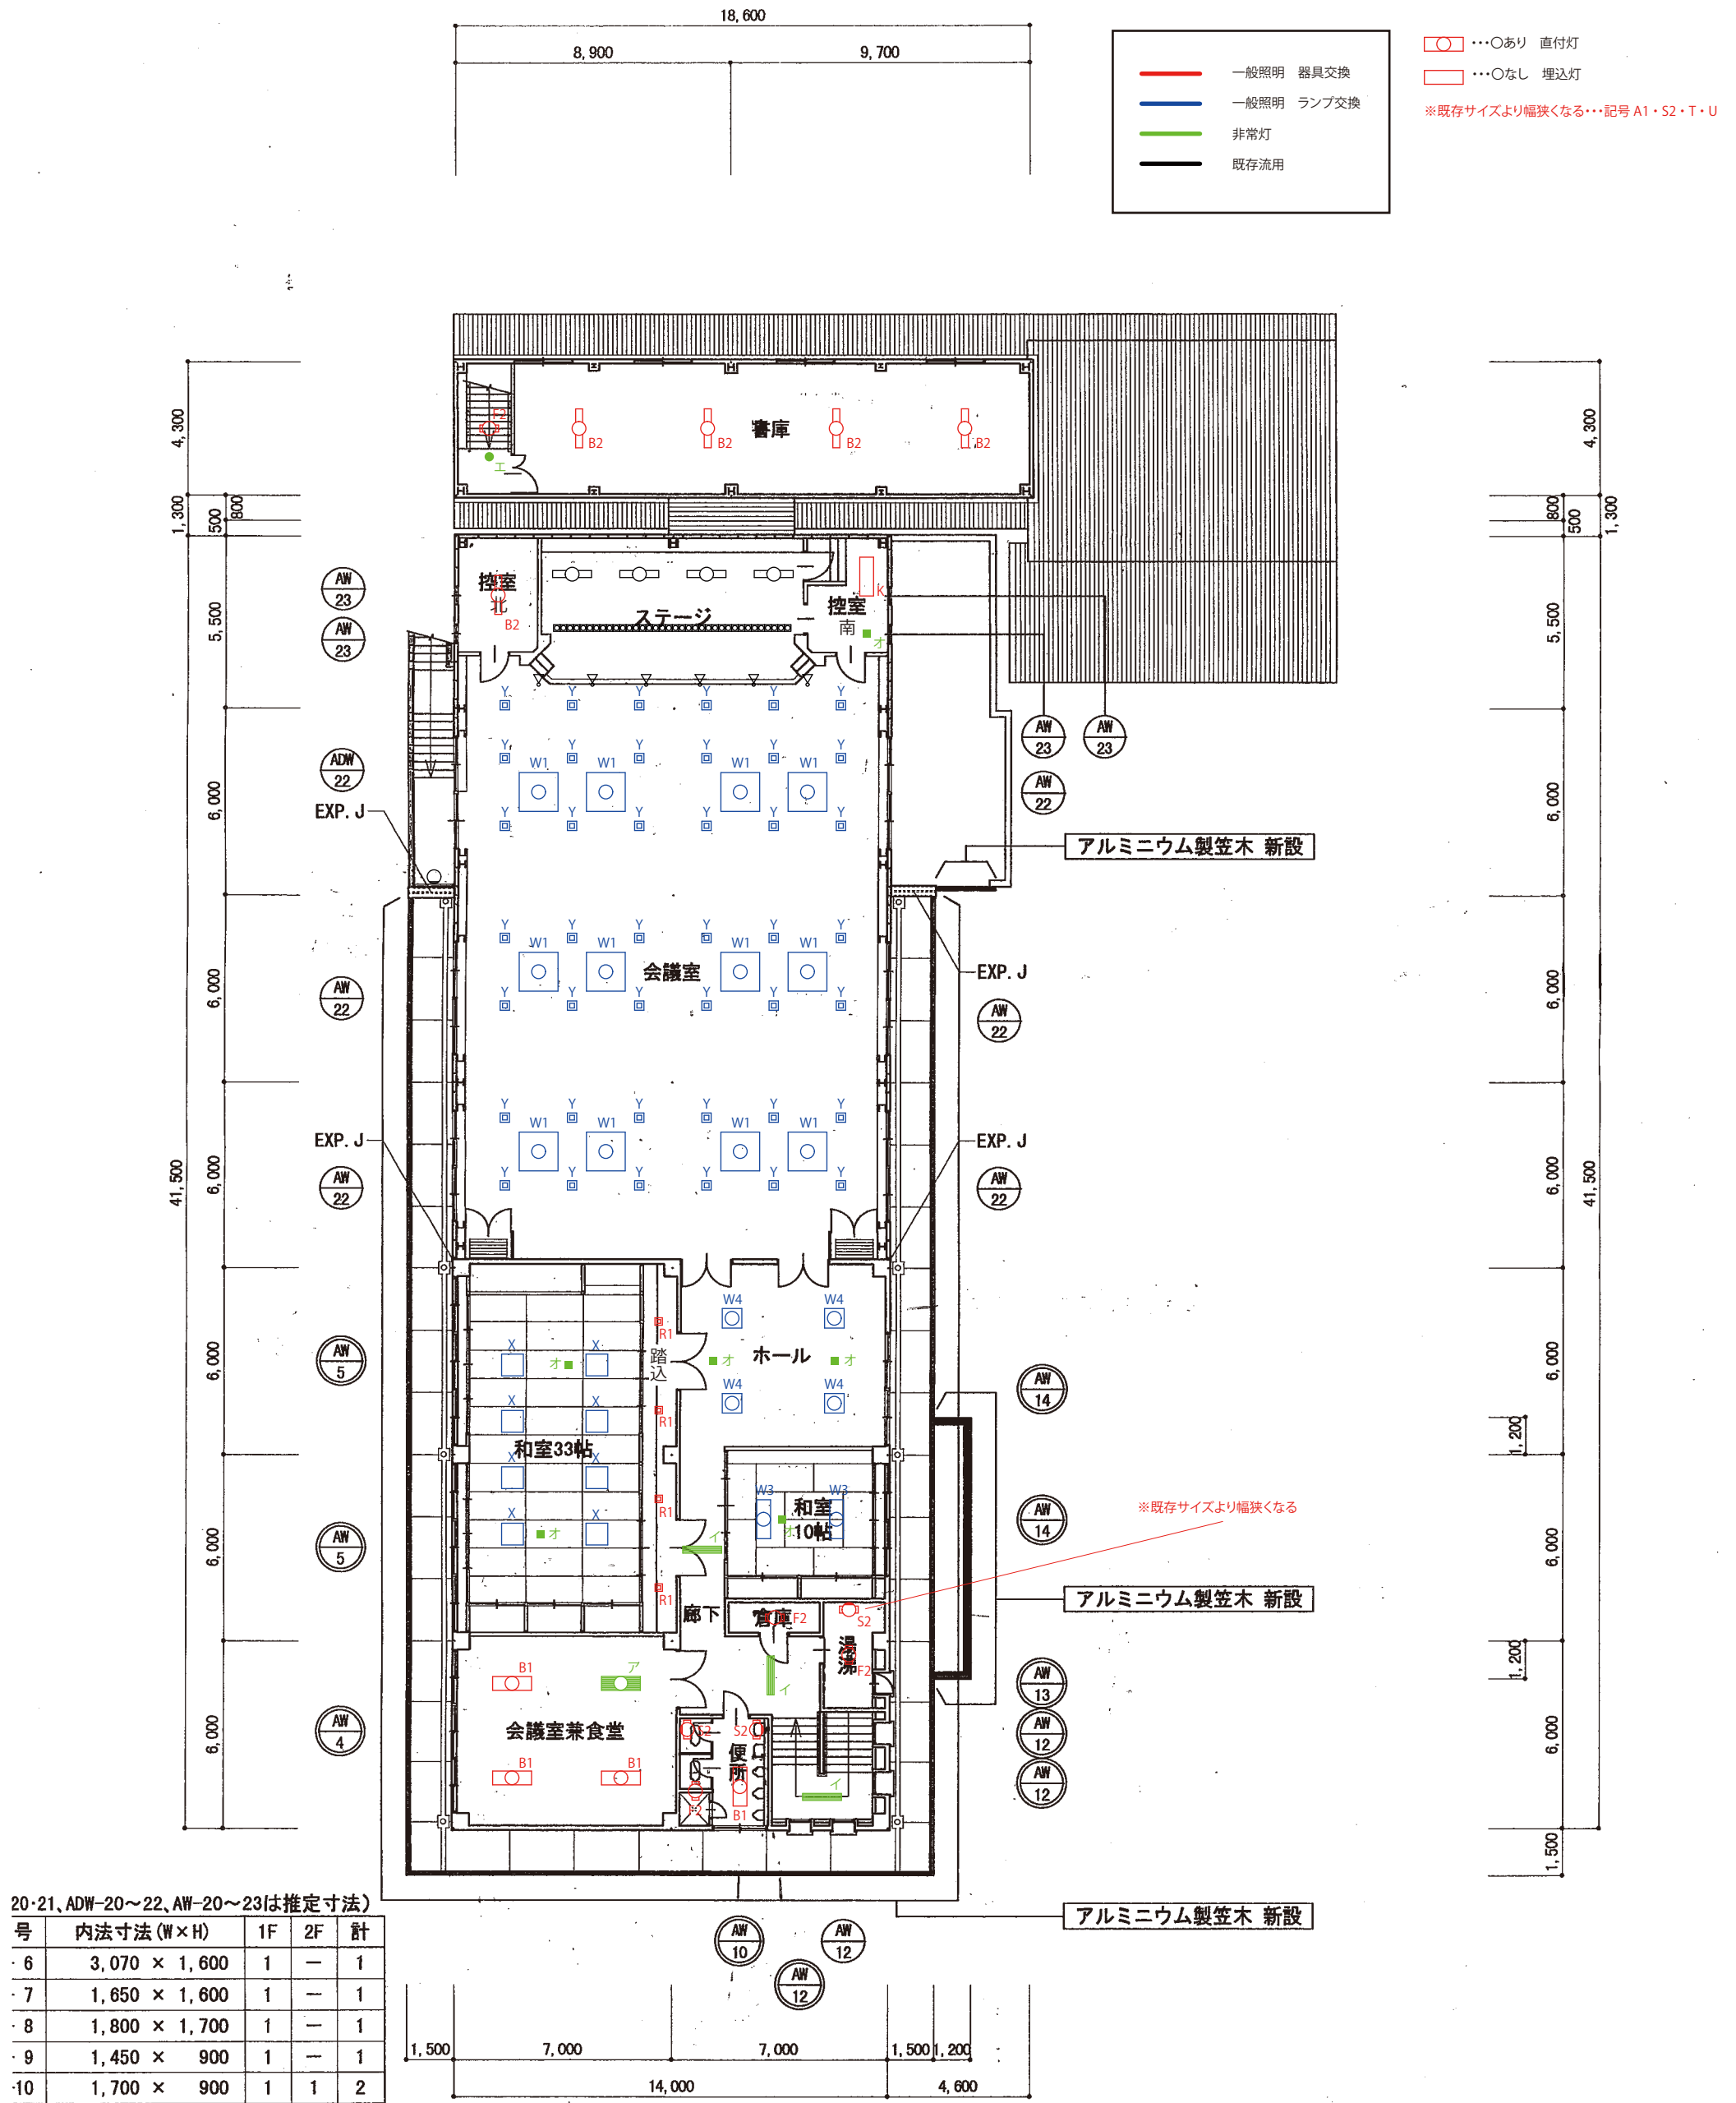

20・21、ADW-20～22、AW-20～23は推定寸法)				
号	内法寸法(W×H)	1F	2F	計
6	3,070 × 1,600	1	—	1
7	1,650 × 1,600	1	—	1
8	1,800 × 1,700	1	—	1
9	1,450 × 900	1	—	1
10	1,700 × 900	1	1	2
11	900 × 900	1	—	1
12	700 × 1,500	—	4	4
13	700 × 1,500	—	1	1
14	3,550 × 2,000	—	2	2
15	5,240 × 2,200	1	—	1
20	900 × 1,200	2	—	2
21	2,370 × 1,200	1	—	1
22	3,570 × 2,000	—	5	5
23	570 × 2,000	—	4	4

1所を示す。

改修 2 階平面図

S=1/200

工 事 名	三豊農業共済組合外壁改修工事	縮尺 S=1/200	図番 1 / 4
図 面 名	改修 1 階・2 階平面図	製図	検図
平成 17 年 月 日 有限会社 齋賀建築設計事務所 TEL 観音寺 0875(25)3598 高松 087(885)9611		知事登録第229号 管理建築士1級第34088号 齋賀 進	